

ILLUSTRATIONSKARTA



KS 2019/00535
1380K-P2023/18


0 meter 100

Skala 1:1000 (A2)



Illustration: Vy från sydväst

ZONINDELNING

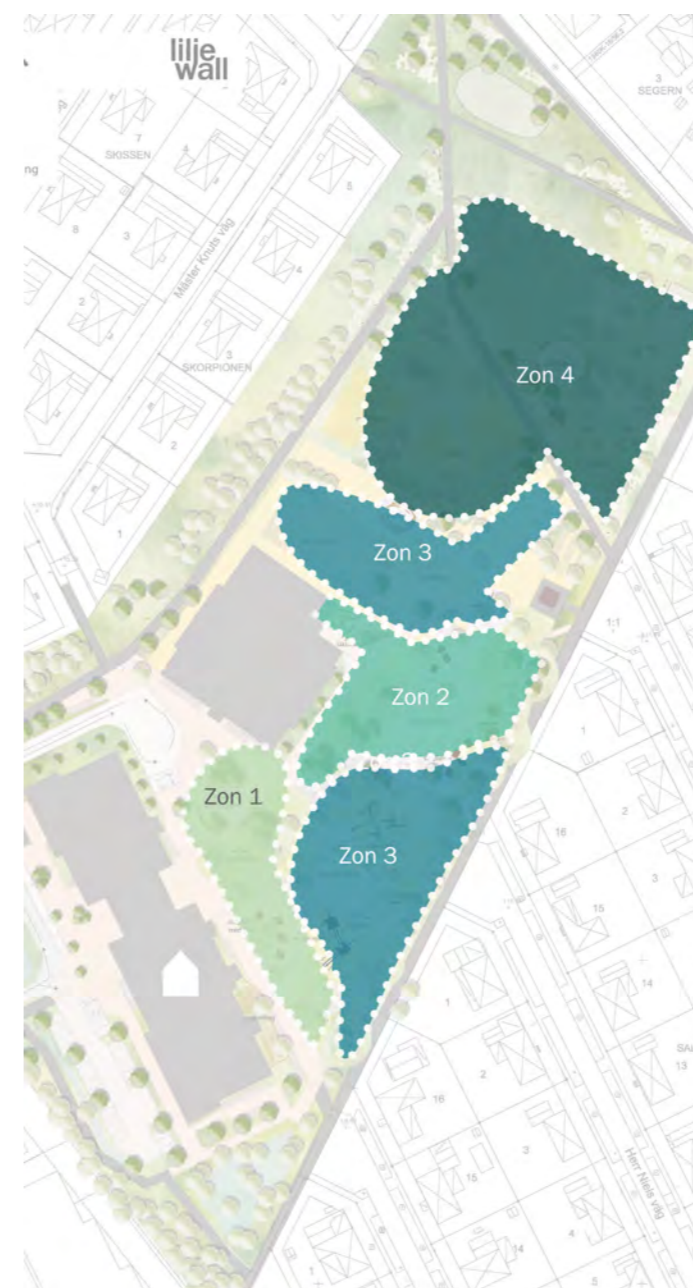

Nedan och på följande sidor beskrivs de olika zoner, deras bakgrund och syfte. Det redovisade förslaget, aktiviteter och zonavgränsningen ska ses som exempel som tydliggör principen hellre än ett färdigt utformningsförslag.

Zon 1 - Den trygga zonen

Närmast skolbyggnaden skapas en zon som känns tryggt och som bjuder till olika former av möten, samtal, vila och lugnare aktiviteter. Närheten till skolbyggnaden möjliggör även undervisningsmoment utomhus i mindre grupper eller möjligheten att genomföra läs- eller grupparbeten på gården.

Zon 2 - Den skapande zonen

Den skapande zonen syftar på att stimulera kreativitet, omprogrammerad lek eller spontant samarbete i mindre byggprojekt. Även undervisade föreläsningar eller skapandet är möjligt.

Zon 3 - Den aktiva zonen

Zon 3 bjuder på aktivitet och rörelse för olika åldersgrupp och rörelseförmågor. Detta innefattar både definierad rörelselek i klätterställ eller på idrottsytor liksom naturnära balansgångar, stigar och gömställen.

Zon 4 - Den äventyrliga zonen

Under längre raster eller som gemensam utflykt bjuder zon 4 på olika rörelseaktiviteter, naturupplevelser i form av uppvuxna träd och buskage samt självständiga "äventyr" i ett tryggt och överblickbart sammanhang. Här finns även ett uteklassrum med grillmöjlighet.

DETALJPLAN FÖR DEL AV

Snöstorp 19:199 och Skäran 1

Halmstads kommun

Upprättad av Samhällabyggnadskontoret 2022-09-13

Olof Sellidén
Planchef

Beslut om
Antagen av KS
Laga kraft

Per-Erik Linders
Planarkitekt

Datum
2022-12-06
2023-12-21

Till planen hör:
Plankarta
Planbeskrivning med
genomförandebeskrivning
Illustrationskarta
Undersökning av betydande miljöpåverkan
Bedömning av sociala konsekvenser
Granskningsutlåtande
Samrådsredogörelse

